


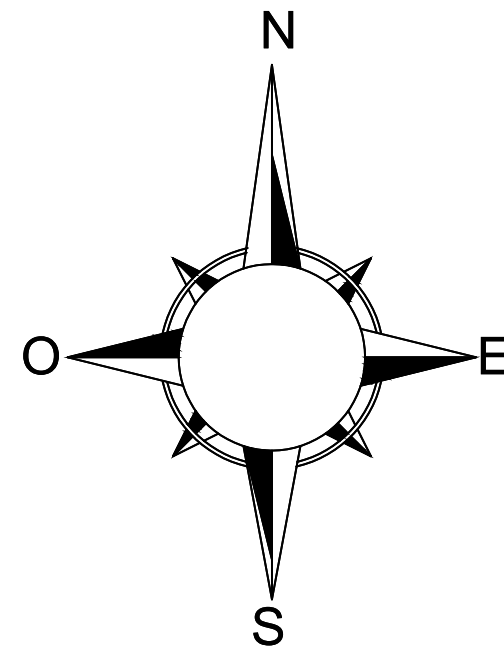


PROYECTO DE SUBDIVISION

PLANTA ESCALA 1: 1000


SITUACION ACTUAL

PLANTA ESCALA 1: 5000


| CUADRO DE SUPERFICIE |                |                  |              |  |
|----------------------|----------------|------------------|--------------|--|
| LOTE                 | SUP. LOTE (Ha) | SERVIDUMBRE (Ha) | ANCHO CAMINO |  |
| LOTE 1               | 0,5071         | 0,0034           | var. 2-3     |  |
| LOTE 2               | 0,5072         | 0,0482           | 3            |  |
| LOTE 3               | 0,5073         | 0,0000           | 0            |  |
| LOTE 4               | 4,9096         | 0,0000           | 0            |  |
| LOTE 5               | 0,5399         | 0,0226           | 4            |  |
| LOTE 6               | 0,5306         | 0,0719           | var. 4-5     |  |
| LOTE 7               | 0,5709         | 0,0304           | 5            |  |
| LOTE 8               | 0,7062         | 0,0150           | 5            |  |
| LOTE 9               | 0,5641         | 0,0009           | var. 5-6     |  |
| LOTE 10              | 0,8603         | 0,0651           | var. 3-6     |  |
| LOTE 11              | 1,0848         | 0,0823           | var. 2-6     |  |
| LOTE 12              | 0,5373         | 0,0878           | var. 2-6     |  |
| LOTE 13              | 0,5456         | 0,0258           | 4            |  |
| LOTE 14              | 0,5431         | 0,0031           | 4            |  |
| LOTE 15              | 0,5554         | 0,0095           | 3            |  |
| LOTE 16              | 0,9641         | 0,0786           | var. 4-6     |  |
| LOTE 17              | 0,5308         | 0,0542           | var. 2-3     |  |
| LOTE 18              | 0,5783         | 0,0362           | 2            |  |
| LOTE 19              | 0,6030         | 0,0232           | 4            |  |
| LOTE 20              | 0,5415         | 0,0639           | var. 2-6     |  |
| LOTE 21              | 0,7074         | 0,0413           | 6            |  |
| LOTE 22              | 0,5621         | 0,0606           | var. 2-6     |  |
| LOTE 23              | 0,5845         | 0,0226           | var. 2-3     |  |
| LOTE 24              | 0,5459         | 0,0146           | var. 2-4     |  |
| LOTE 25              | 0,5444         | 0,0237           | var. 2-4     |  |
| LOTE 26              | 6,7829         | 0,0146           | 6            |  |
| LOTE 27              | 0,6050         | 0,0478           | var. 2-4     |  |
| LOTE 28              | 0,5612         | 0,0624           | var. 2-5     |  |
| LOTE 29              | 0,5630         | 0,0188           | var. 2-5     |  |
| LOTE 30              | 0,6755         | 0,0111           | 2            |  |
| LOTE 31              | 0,6861         | 0,0952           | var. 2-5     |  |
| LOTE 32              | 0,5325         | 0,0282           | var. 3-5     |  |
| LOTE 33              | 0,6989         | 0,0606           | var. 3-6     |  |
| LOTE 34              | 0,6341         | 0,0715           | var. 2-6     |  |
| LOTE 35              | 0,8358         | 0,0997           | var. 3-6     |  |
| LOTE 36              | 0,5960         | 0,0379           | var. 3-6     |  |
| LOTE 37              | 0,5990         | 0,0356           | var. 4-5     |  |
| LOTE 38              | 0,5517         | 0,0289           | 5            |  |
| LOTE 39              | 0,6387         | 0,1097           | var. 3-6     |  |
| LOTE 40              | 0,7963         | 0,0831           | var. 3-6     |  |
| LOTE 41              | 0,6338         | 0,0961           | var. 2-6     |  |
| LOTE 42              | 1,0115         | 0,0434           | 6            |  |
| LOTE 43              | 0,5536         | 0,0290           | var. 2-6     |  |
| LOTE 44              | 0,7802         | 0,0226           | var. 2-4     |  |
| LOTE 45              | 0,6097         | 0,0840           | var. 2-5     |  |
| LOTE 46              | 0,5923         | 0,0346           | var. 2-6     |  |
| LOTE 47              | 0,5512         | 0,0329           | 4            |  |
| LOTE 48              | 0,6045         | 0,0395           | 5            |  |
| LOTE 49              | 0,5765         | 0,1050           | var. 4-6     |  |
| LOTE 50              | 0,5409         | 0,1077           | var. 2-6     |  |
| LOTE 51              | 0,5358         | 0,0848           | 2            |  |
| LOTE 52              | 0,6220         | 0,0360           | var. 4-6     |  |
| LOTE 53              | 0,5554         | 0,0502           | var. 2-6     |  |
| LOTE 54              | 0,8725         | 0,0866           | var. 2-6     |  |
| LOTE 55              | 1,0307         | 0,0000           | 0            |  |
| LOTE 56              | 0,7124         | 0,0000           | 0,0000       |  |
| SUPERFICIE TOTAL     | 46,186 Hts.    |                  |              |  |

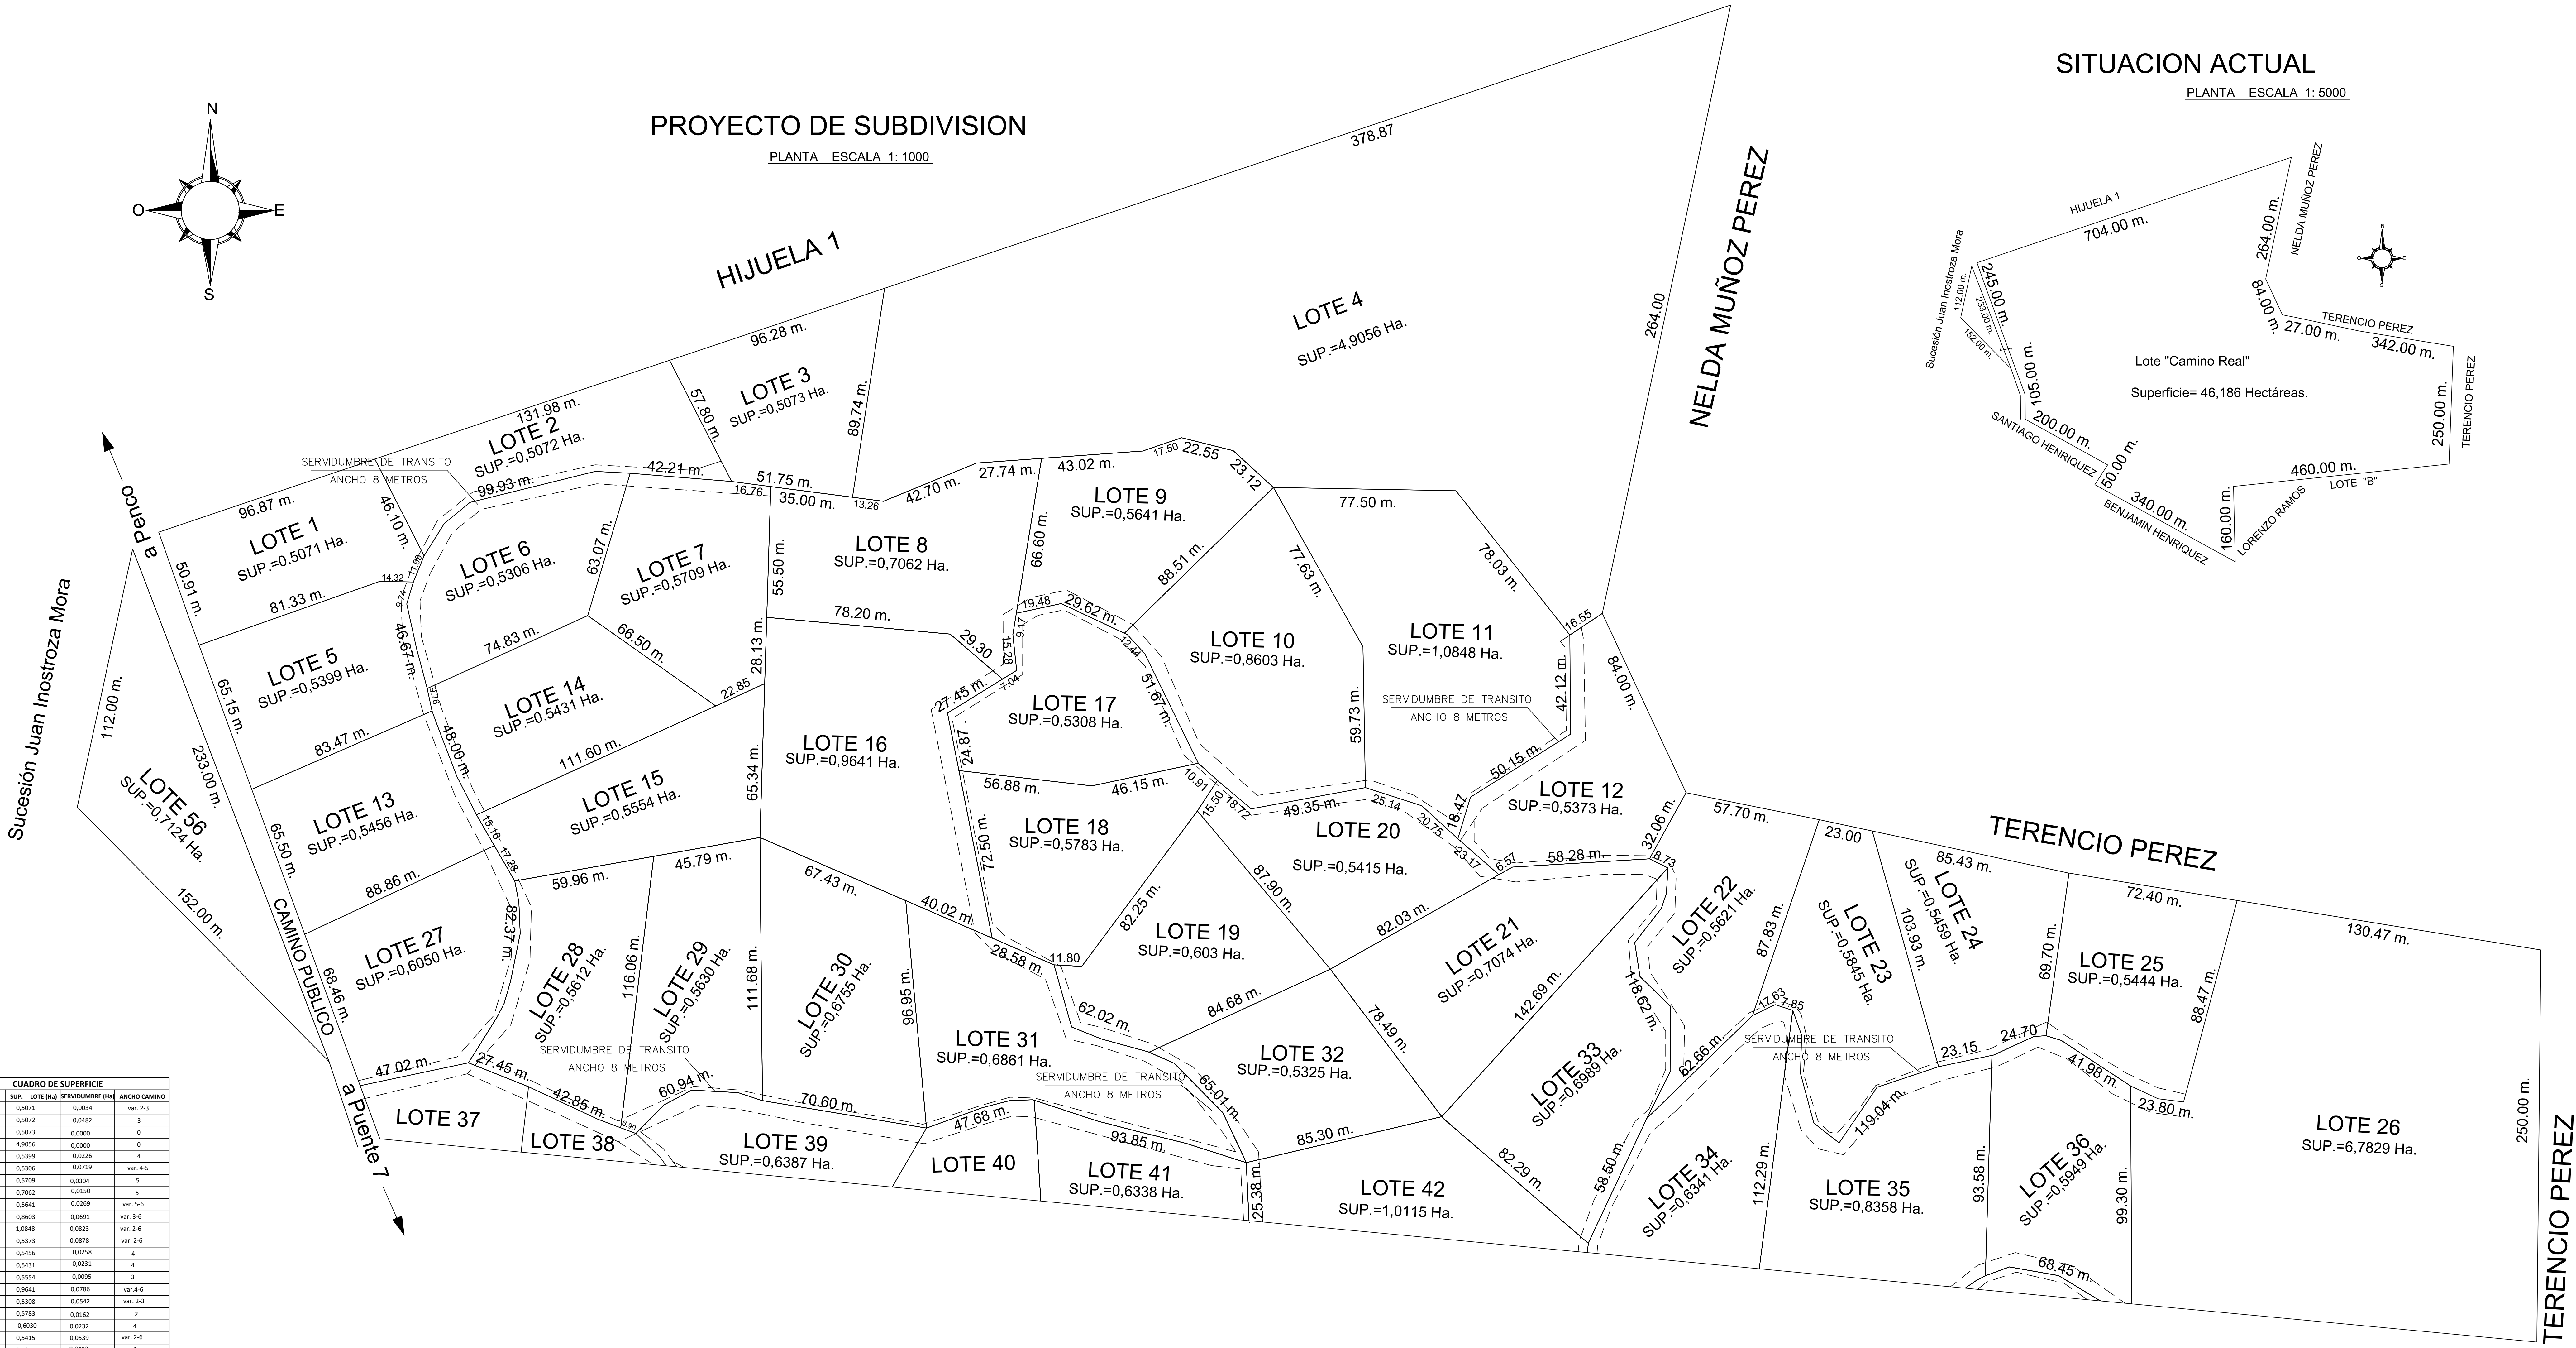

ESCALA GRAFICA 1:1000

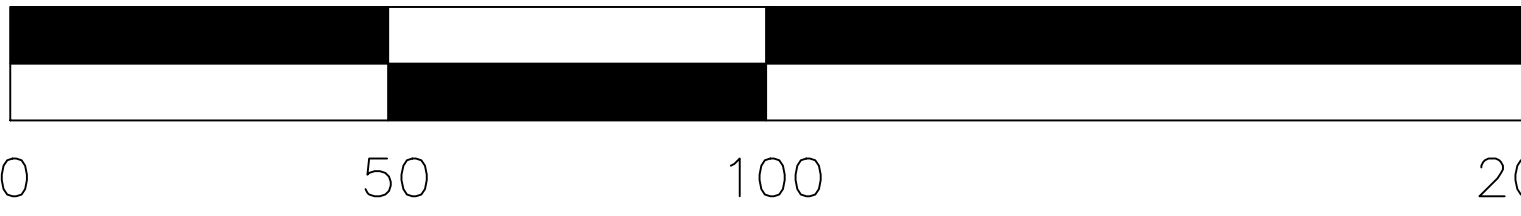

CROQUIS DE UBICACION


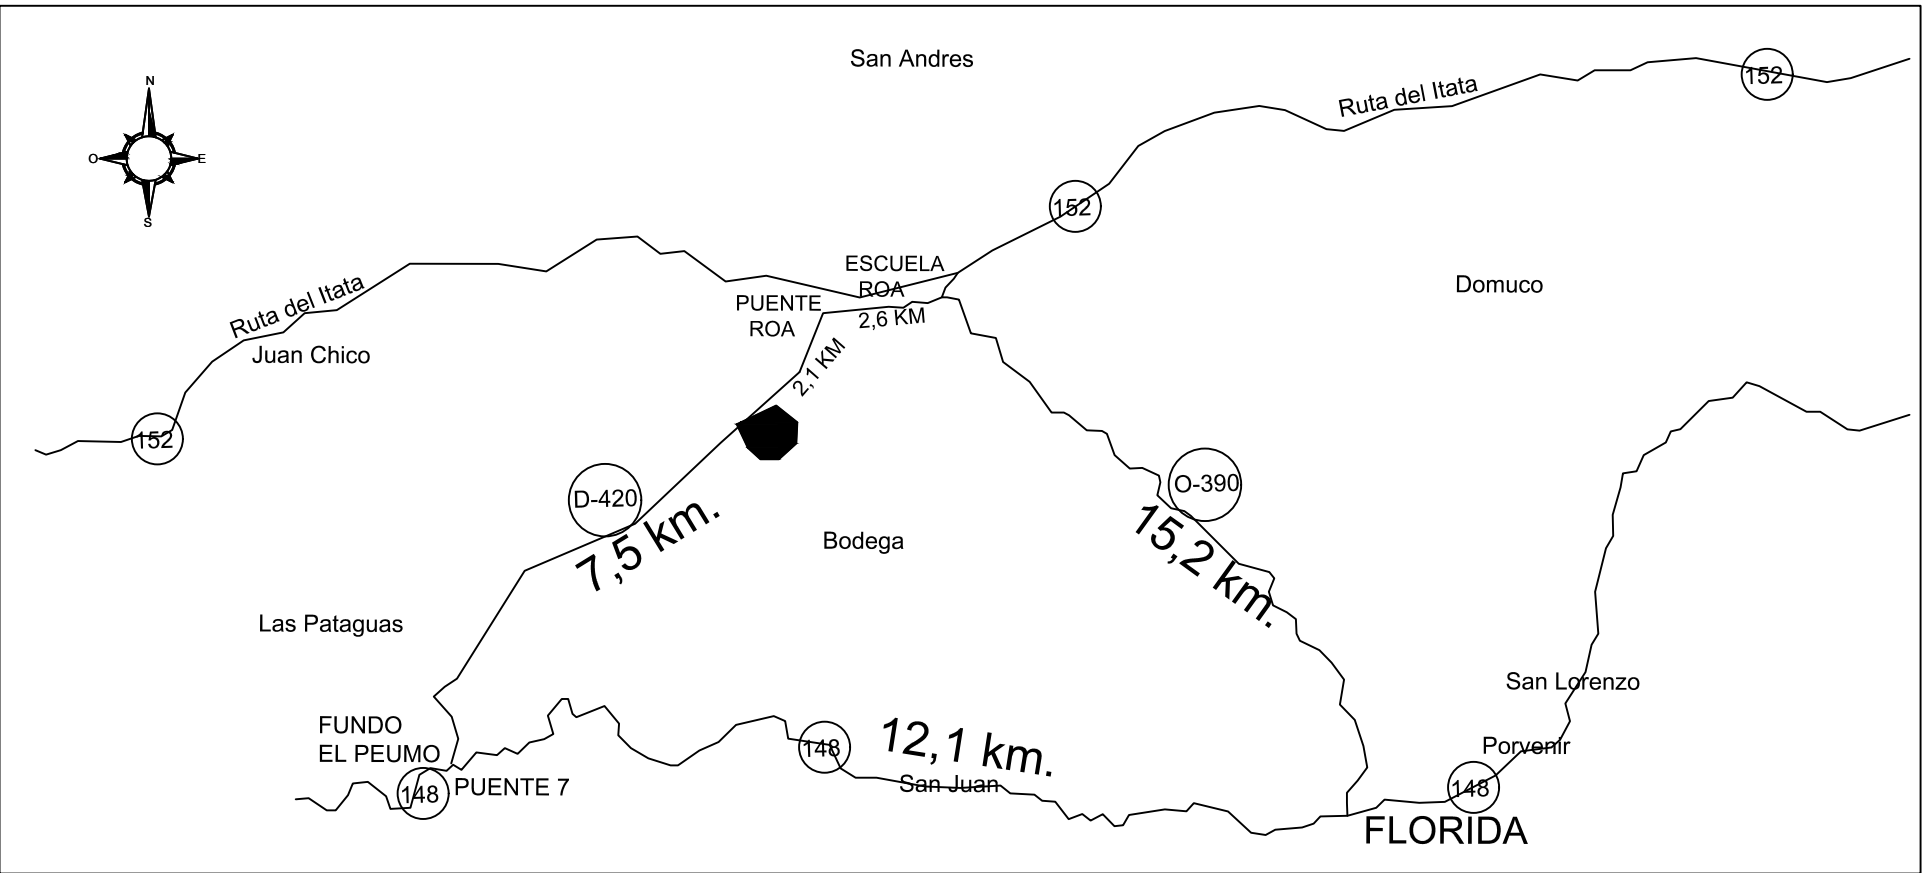


| LEVANTAMIENTO PLANIMETRICO |            | PROYECTO DE SUBDIVISION |          |
|----------------------------|------------|-------------------------|----------|
| PARCELA CAMINO REAL        |            | PLANO N°                |          |
| ROL DE AVALUO: 213-7       |            | 1 de 2                  |          |
|                            |            | ENERO 2024              |          |
| COMUNA                     | PROVINCIA  | REGION                  | ESCALAS  |
| FLORIDA                    | CONCEPCION | Region del BíoBío       | 1 : 1000 |



PROYECTO DE SUBDIVISION


PLANTA ESCALA 1: 1000

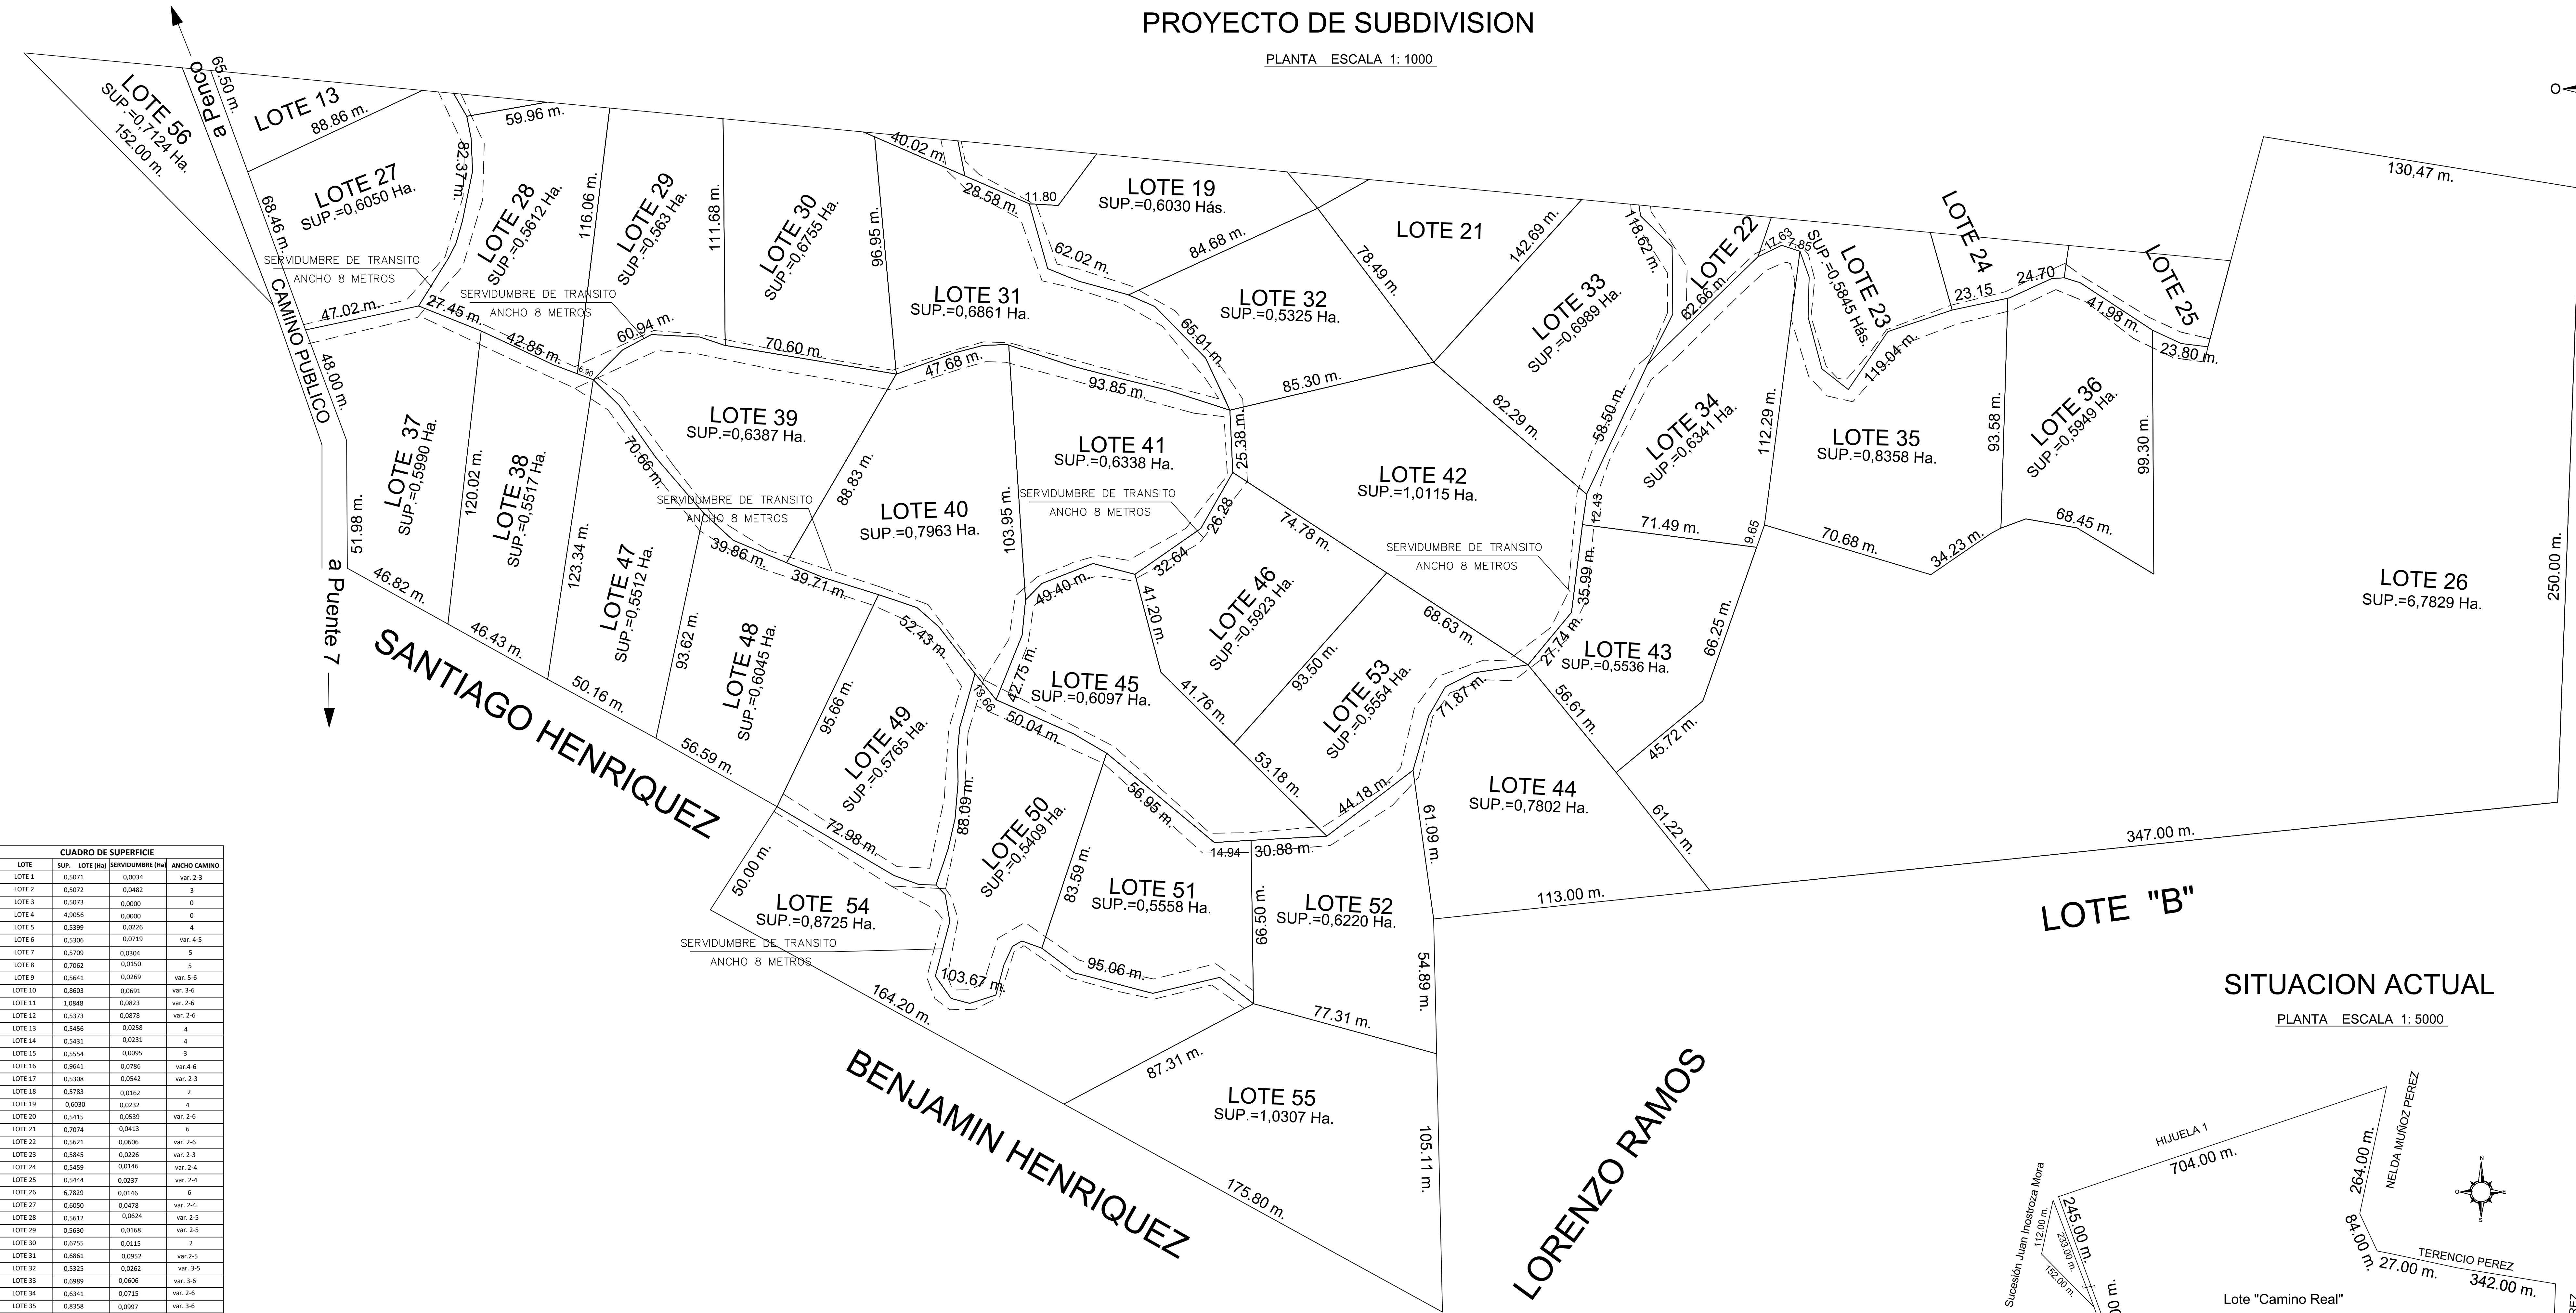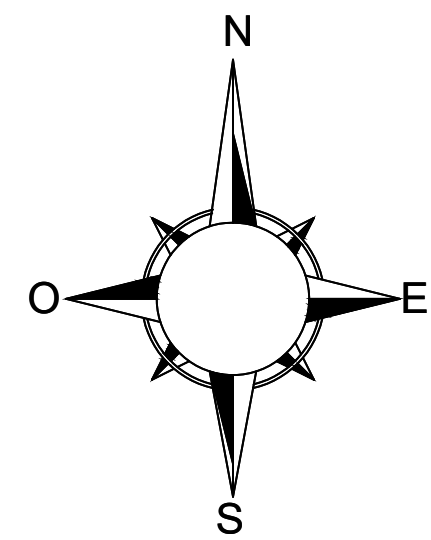


| CUADRO DE SUPERFICIE |                |                  |              |
|----------------------|----------------|------------------|--------------|
| LOTE                 | SUP. LOTE (Ha) | SERVIDUMBRE (Ha) | ANCHO CAMINO |
| LOTE 1               | 0,5073         | 0,0034           | var. 2-3     |
| LOTE 2               | 0,5072         | 0,0482           | 3            |
| LOTE 3               | 0,5073         | 0,0000           | 0            |
| LOTE 4               | 4,9556         | 0,0000           | 0            |
| LOTE 5               | 0,5309         | 0,0206           | 4            |
| LOTE 6               | 0,5306         | 0,0719           | var. 4-5     |
| LOTE 7               | 0,5709         | 0,0304           | 5            |
| LOTE 8               | 0,7062         | 0,0150           | 5            |
| LOTE 9               | 0,5641         | 0,0289           | var. 5-6     |
| LOTE 10              | 0,8602         | 0,0691           | var. 3-6     |
| LOTE 11              | 3,0848         | 0,0823           | var. 3-6     |
| LOTE 12              | 0,5373         | 0,0878           | var. 2-6     |
| LOTE 13              | 0,5456         | 0,0258           | 4            |
| LOTE 14              | 0,5431         | 0,0251           | 4            |
| LOTE 15              | 0,5554         | 0,0055           | 3            |
| LOTE 16              | 0,9641         | 0,0786           | var. 4-6     |
| LOTE 17              | 0,5308         | 0,0542           | var. 2-3     |
| LOTE 18              | 0,5783         | 0,0162           | 2            |
| LOTE 19              | 0,6030         | 0,0232           | 4            |
| LOTE 20              | 0,5415         | 0,0539           | var. 3-6     |
| LOTE 21              | 0,7074         | 0,0413           | 6            |
| LOTE 22              | 0,5621         | 0,0606           | var. 2-6     |
| LOTE 23              | 0,5845         | 0,0226           | var. 2-3     |
| LOTE 24              | 0,5459         | 0,0146           | var. 2-4     |
| LOTE 25              | 0,5444         | 0,0227           | var. 2-4     |
| LOTE 26              | 0,7829         | 0,0146           | 6            |
| LOTE 27              | 0,6050         | 0,0478           | var. 2-4     |
| LOTE 28              | 0,5612         | 0,0624           | var. 2-5     |
| LOTE 29              | 0,5630         | 0,0166           | var. 2-5     |
| LOTE 30              | 0,6755         | 0,0115           | 2            |
| LOTE 31              | 0,6861         | 0,0952           | var. 2-5     |
| LOTE 32              | 0,5325         | 0,0262           | var. 3-5     |
| LOTE 33              | 0,6989         | 0,0606           | var. 3-6     |
| LOTE 34              | 0,6341         | 0,0715           | var. 2-6     |
| LOTE 35              | 0,8358         | 0,0997           | var. 3-6     |
| LOTE 36              | 0,5969         | 0,0375           | var. 3-6     |
| LOTE 37              | 0,5990         | 0,0356           | var. 4-5     |
| LOTE 38              | 0,5517         | 0,0269           | 5            |
| LOTE 39              | 0,6387         | 0,1097           | var. 3-6     |
| LOTE 40              | 0,7963         | 0,0831           | var. 3-6     |
| LOTE 41              | 0,6238         | 0,0961           | var. 2-6     |
| LOTE 42              | 3,0115         | 0,0434           | 6            |
| LOTE 43              | 0,5536         | 0,0290           | var. 2-6     |
| LOTE 44              | 0,7802         | 0,0226           | var. 2-4     |
| LOTE 45              | 0,6097         | 0,0840           | var. 2-5     |
| LOTE 46              | 0,5923         | 0,0244           | var. 2-6     |
| LOTE 47              | 0,5512         | 0,0329           | 4            |
| LOTE 48              | 0,6045         | 0,0395           | 5            |
| LOTE 49              | 0,5765         | 0,1050           | var. 4-6     |
| LOTE 50              | 0,5409         | 0,1077           | var. 2-6     |
| LOTE 51              | 0,5558         | 0,0948           | 6            |
| LOTE 52              | 0,6230         | 0,0360           | var. 4-6     |
| LOTE 53              | 0,5554         | 0,0502           | var. 2-6     |
| LOTE 54              | 0,8725         | 0,0866           | var. 2-6     |
| LOTE 55              | 1,0307         | 0,0000           | 0            |
| LOTE 56              | 0,7124         | 0,0000           | 0            |
| SUPERFICIE TOTAL     | 46,186 Ha.     |                  |              |

SITUACION ACTUAL


PLANTA ESCALA 1: 5000

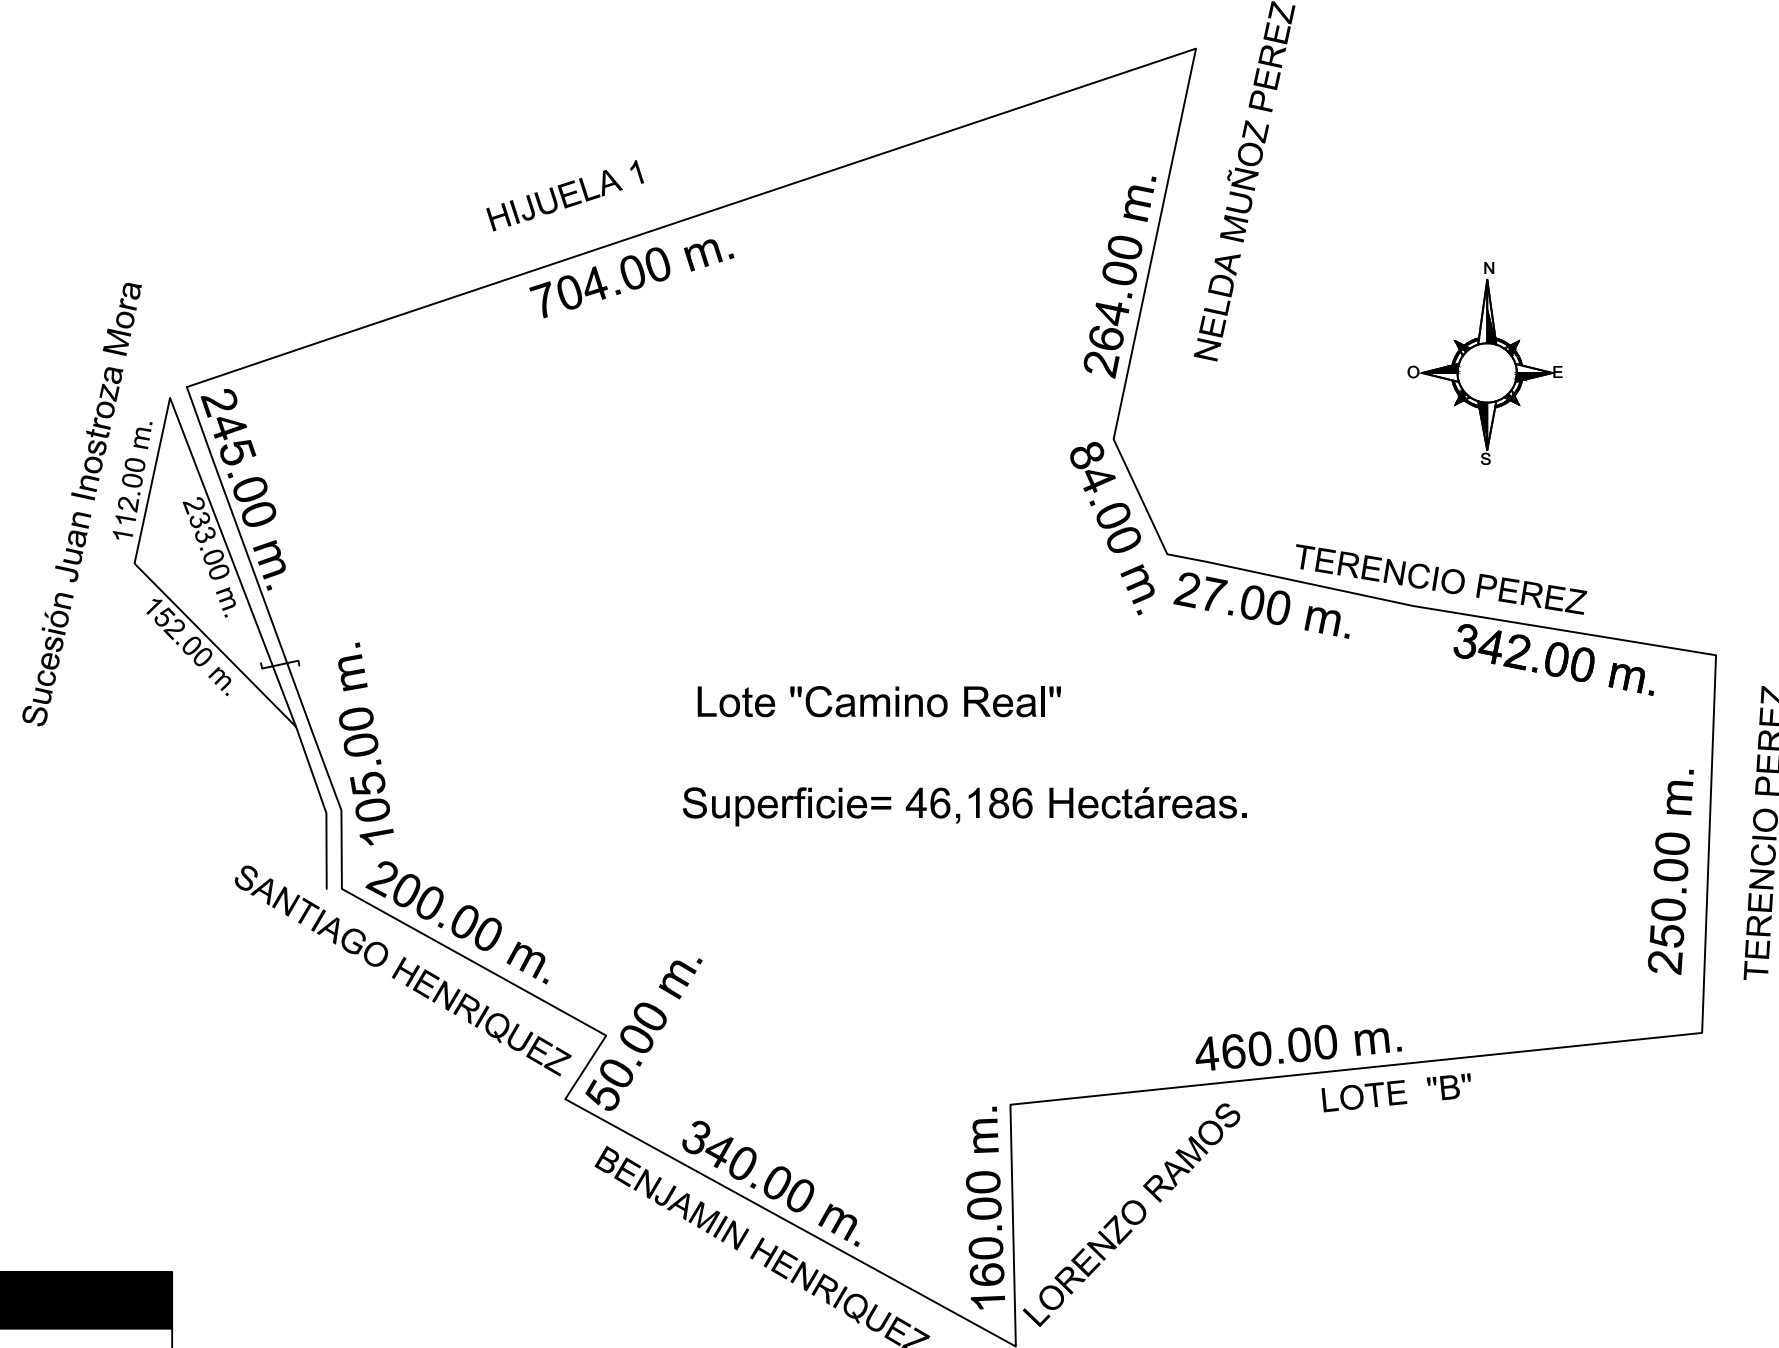

ESCALA GRAFICA 1:1000

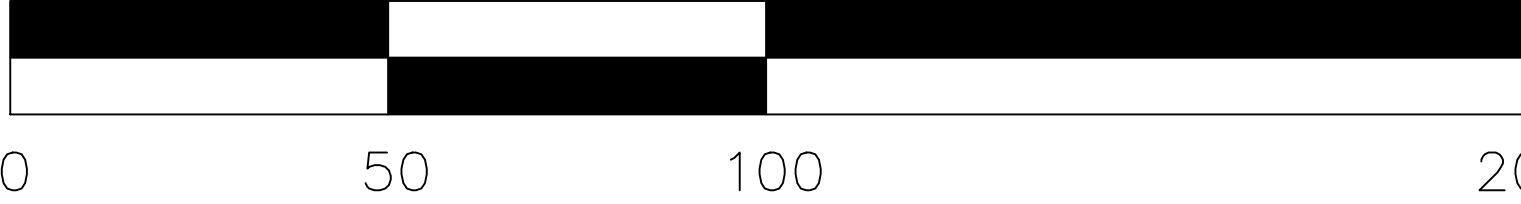

CROQUIS DE UBICACION

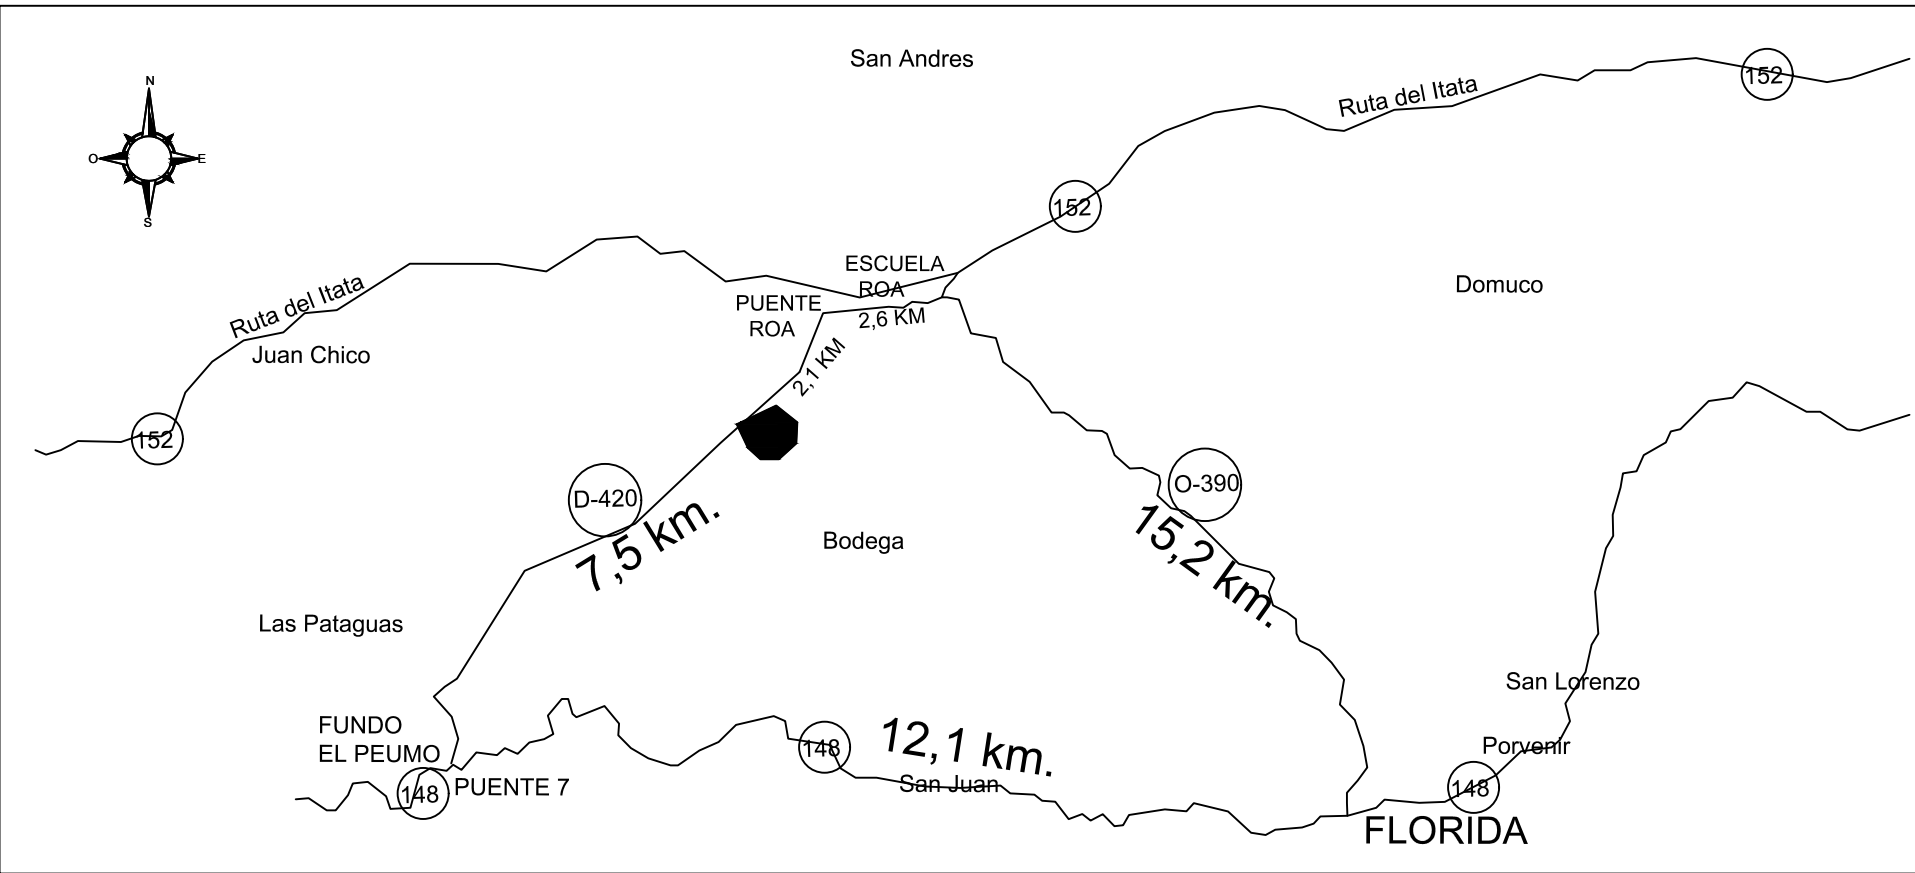

| LEVANTAMIENTO PLANIMETRICO PROYECTO DE SUBDIVISION |            |                    |            |
|----------------------------------------------------|------------|--------------------|------------|
| PARCELA CAMINO REAL                                |            |                    | PLANO N°   |
| ROL DE AVALUO: 213-7                               |            |                    | 2 de 2     |
|                                                    |            |                    | ENERO 2024 |
| COMUNA                                             | PROVINCIA  | REGION             | ESCALAS    |
| FLORIDA                                            | CONCEPCION | Region del Bío Bío | 1 : 1000   |